




Detail Kasseler Bord
 Bushaltestelle Oranienburger Straße
 Alt Wittenau (Ostseite / Fahrtrichtung Nord) vor Haus-Nr.: 63 und 62 A

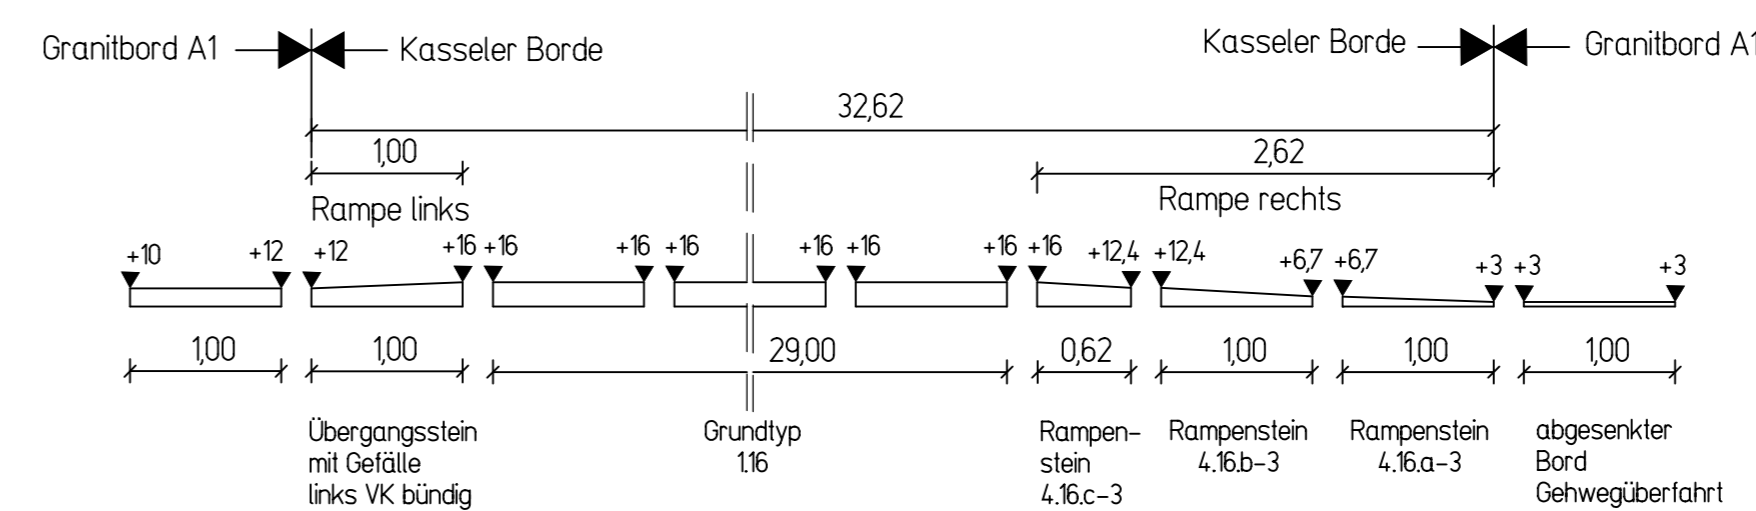

- Zeichenerklärung**
- Bestand
 - ff. Straßentuchlinie
 - ff. Baufluchtlinie
 - vorhandene Flurstücksgrenzen
 - Ausbaugrenze
 - geplante Straßennachse
 - geplanter Hochbord
 - gepl. abgesenkter Hochbord / Tiefbord
 - geplanter Fahrgastunterstand (FGU)
 - vorhandener Baum
 - Baumfällung
 - geplanter Baum
 - vorhandener Ablauf Rückbau
 - vorhandener Ablauf in der Höhe anpassen
 - geplanter Kassarier Sonderbord
 - Entwässerungs-Aufsatzelement
 - vorhandene Beleuchtung Rückbau
 - geplante Beleuchtung
 - geplanter Schutzzaun
 - geplante LSA
 - geplante Markierung
- Asph Asphalt
 - Asph Asphalt im Haltestellenbereich
 - BP 1 Betonsteinpflaster in Gehwegüberfahrten und Gehwegparken (PKW) mit verstärkter Tragschicht
 - BP 2 Betonsteinpflaster in Gehwegüberfahrten (LKW) mit verstärkter Tragschicht
 - BP (d) Betonsteinpflaster dunkelgrau
 - PI Gehwegplatten
 - A Asphaltbeton
 - Mo Mosaik
 - taktile Platten
 - Gr / unbeliestigt Grün / unbeliestigt
 - Anpassungsbereich Fahrbahn bzw. Gelände
 - geplante Querneigung
 - geplanter Neigungsbrechpunkt
 - vorhandene Höhe
 - vorhandene Höhe bleibt erhalten
 - geplante Höhe

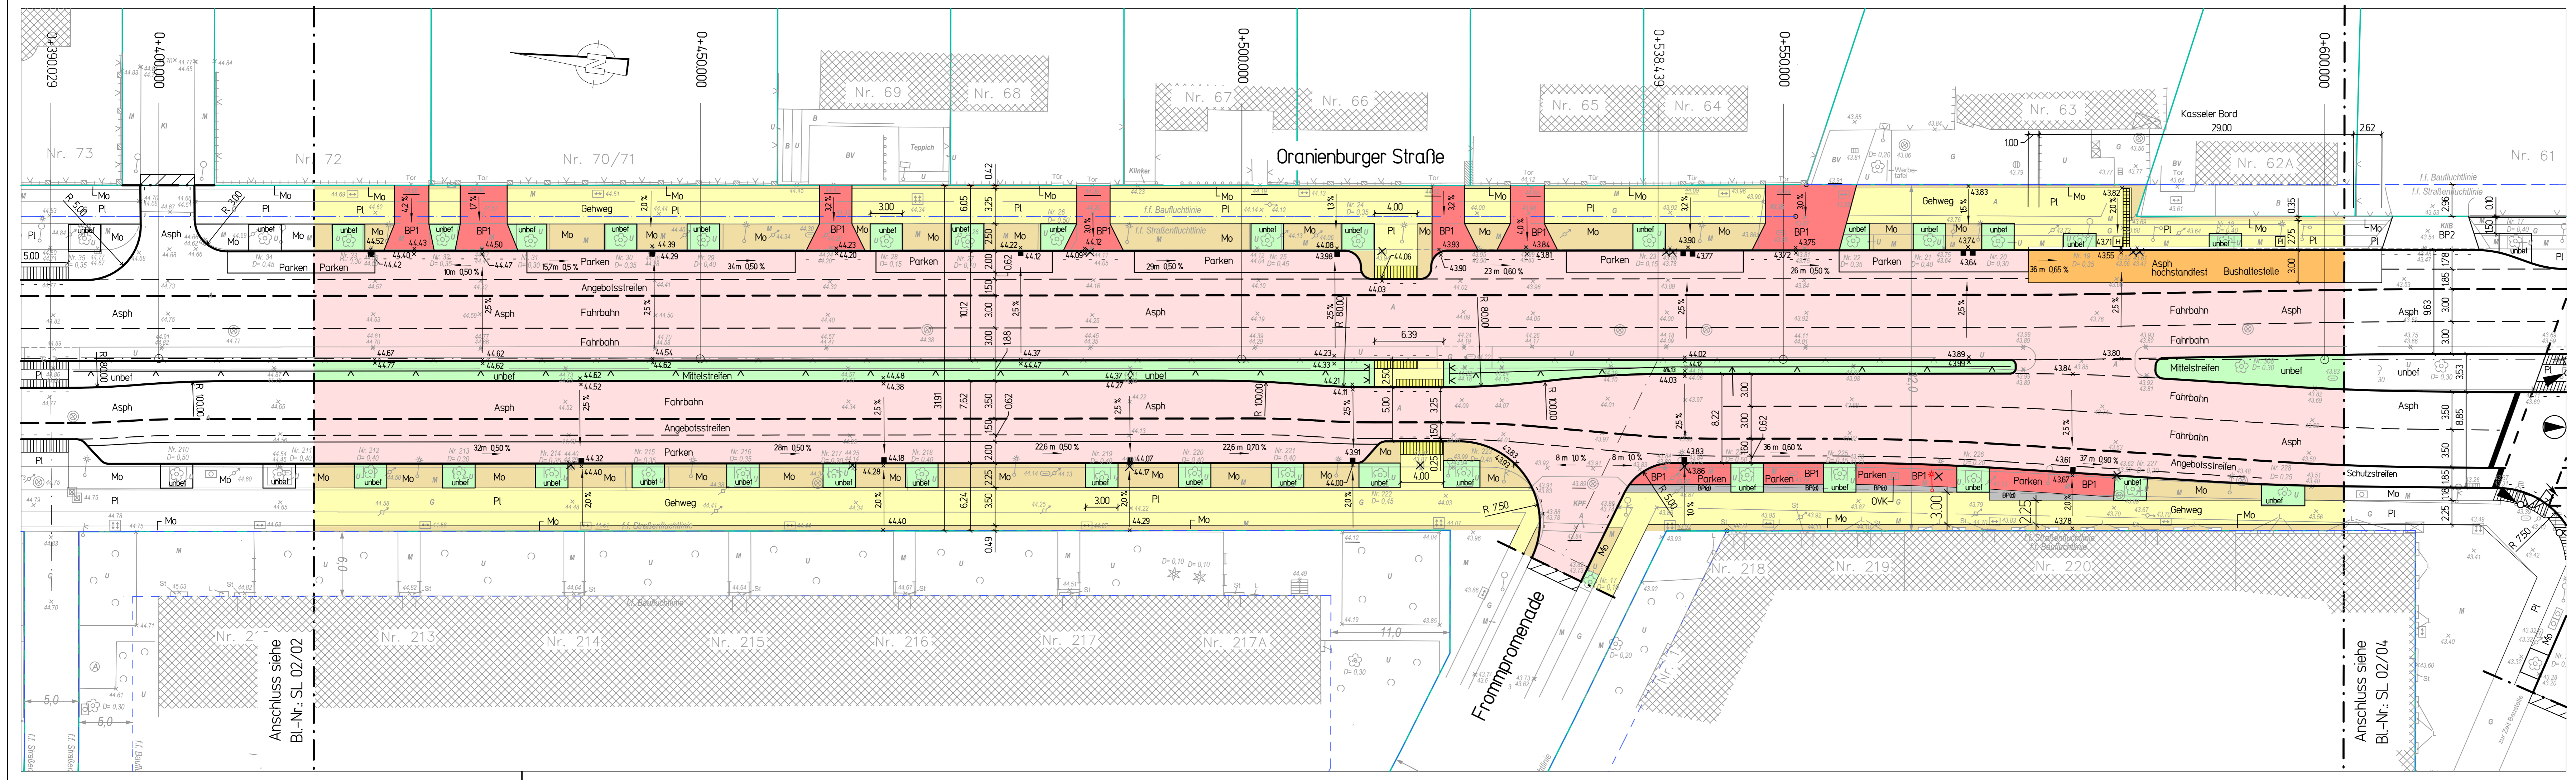

Grundlagen	Verfasser	Datum
BZA Reinickendorf von Berlin Abt. Stadtentwicklung, Umwelt, Ordnung und Gewerbe	Fachbereich Vermessung	01/14
Änderung	gezeichnet	Index
		Datum
		Unterschrift

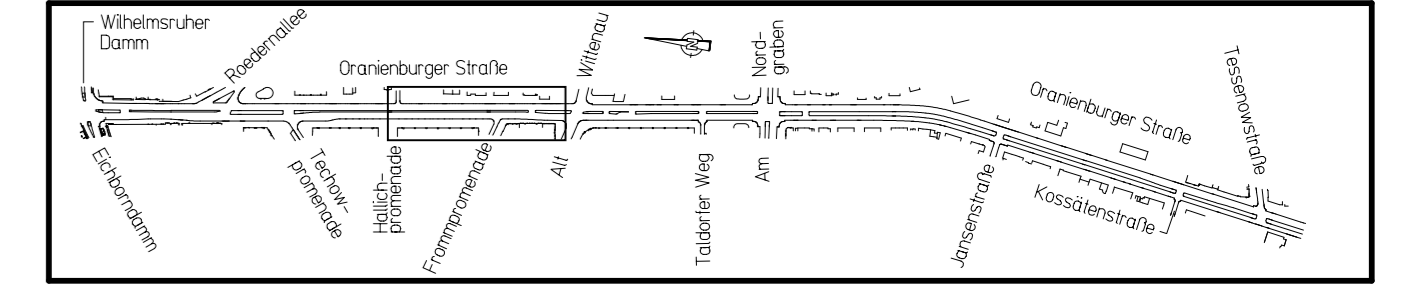

Oranienburger Straße in Berlin-Reinickendorf zwischen Wilhelmsruher Damm und Tessenowstraße				
Maßnahme	EP			
Grundhafte Erneuerung der Verkehrsanlagen	Entwurfsplanung			
Darstellung	Maßstab			
Lageplan mit Detail Kasseler Bord	1:250 / 1:50			
Bauherr	Blattgröße			
Bezirksamt Reinickendorf von Berlin Tiefbau- und Landschaftsplanungsamt Eichborndamm 238 13437 Berlin	116 x 045			
Planverfasser	Freigegeben			
M + O Berlin Ingenieurgesellschaft für das Bauwesen mbH Beratende Ingenieure	Datum, Unterschrift			
Feurigstraße 54 10827 Berlin TEL.: 030/355 902-0 FAX.: 030/355 902-20 E-mail: dig@moberlin.de				
bearbeitet	gezeichnet	Datum	Plan-Nr.	Index
Ludwig	Pultorak	15.04.2015	14001 SL 02/03	