
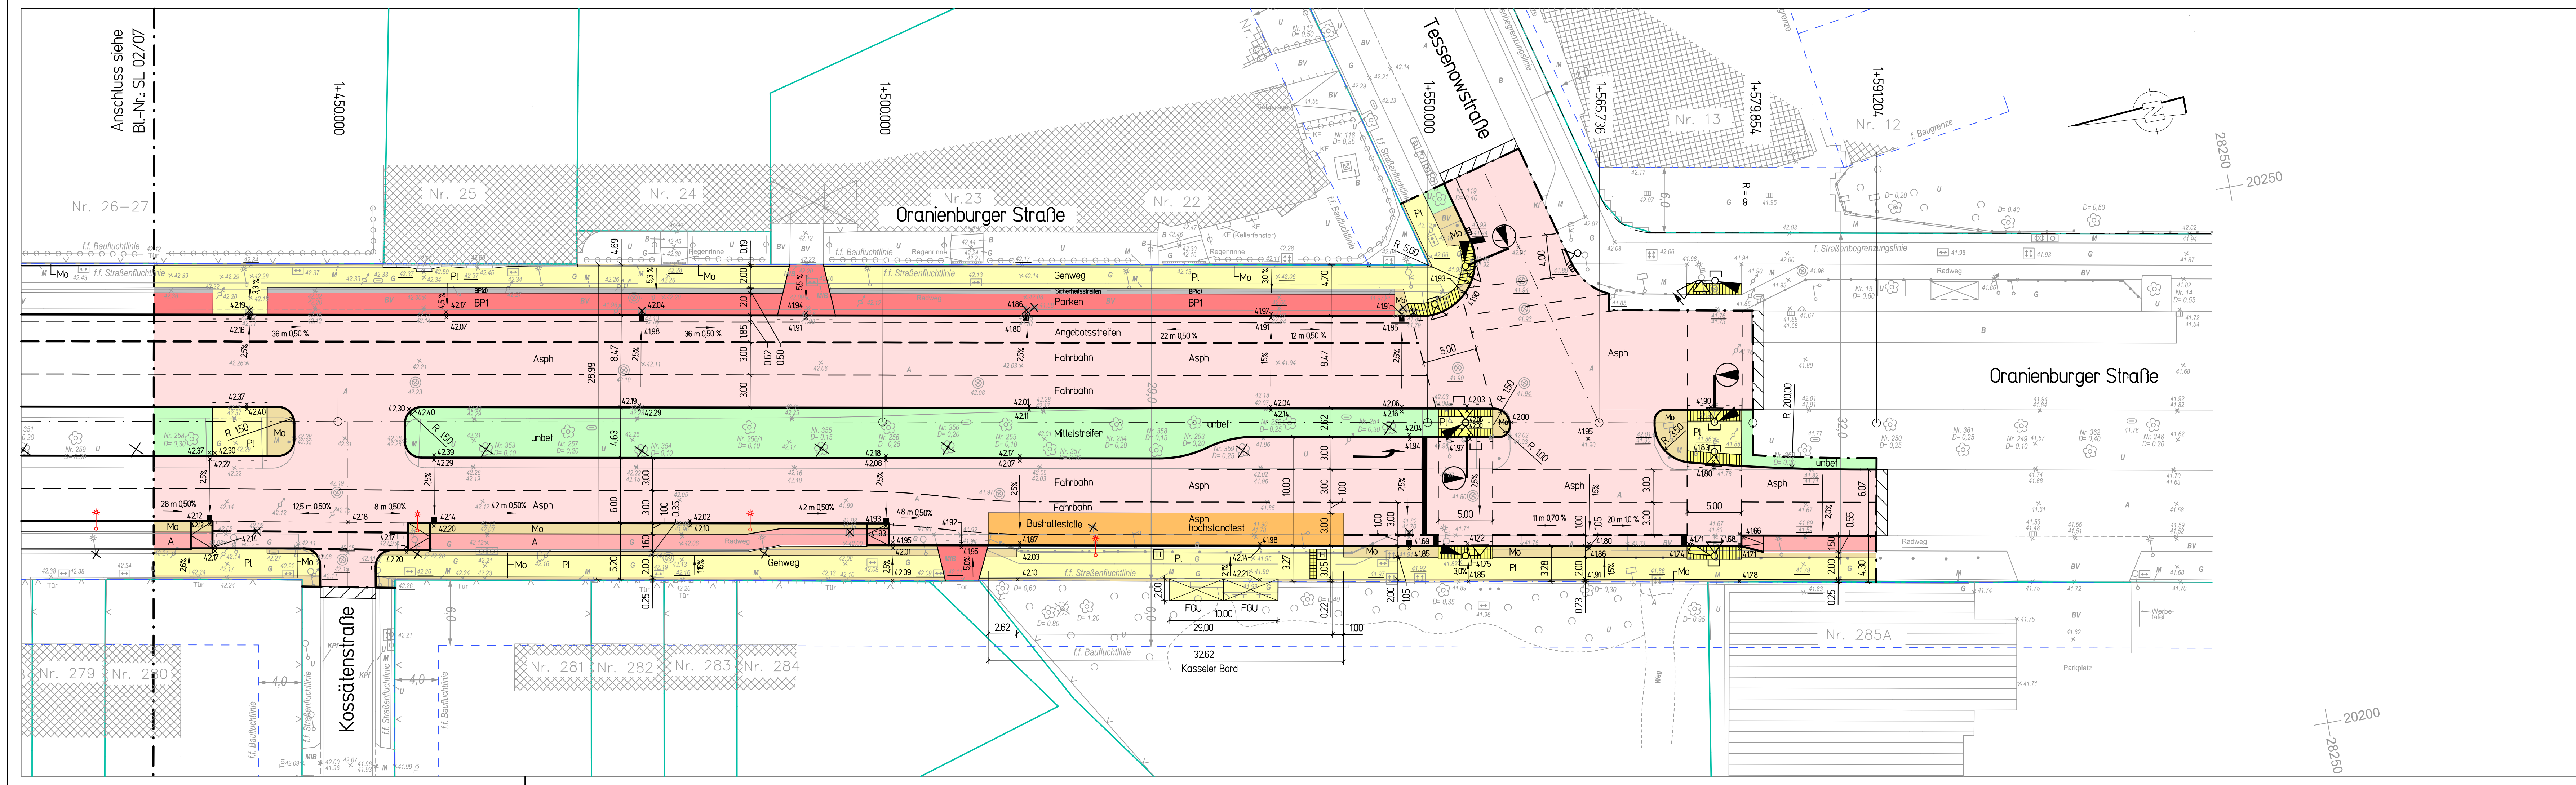


Detail Kasseler Bord
 Bushaltestelle Oranienburger Straße
 Tessenowstraße (Westseite / Fahrtrichtung Süd) M 1:50

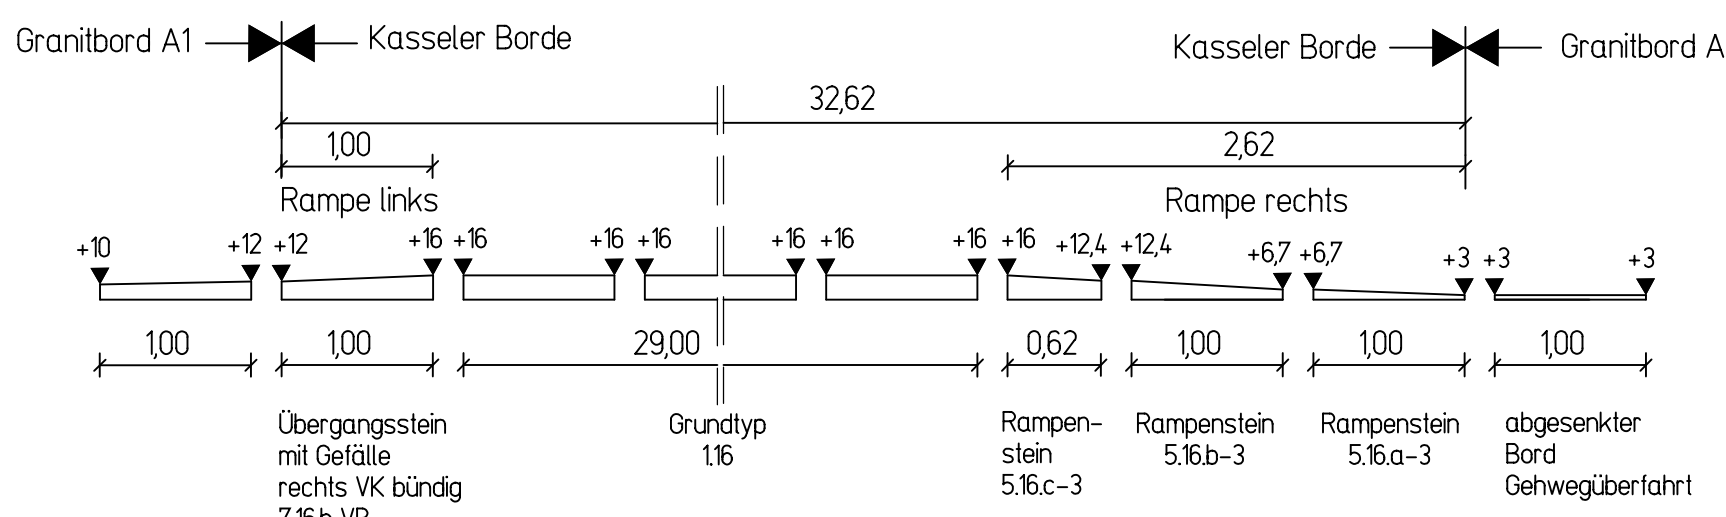


Zeichenerklärung

	Bestand		Asph	Asphalt
	ff. Straßenfluchtlinie		Asph	Asphalt im Haltestellenbereich
	ff. Baufluchtlinie		BP 1	Betonsteinpflaster in Gehwegüberfahrten und Gehwegparken (PKW) mit verstärkter Tragschicht
	vorhandene Flurstücksgrenzen		BP 2	Betonsteinpflaster in Gehwegüberfahrten (LKW) mit verstärkter Tragschicht
	Ausbaugrenze		BP (d)	Betonsteinpflaster dunkelgrau
	geplante Straßenachse		Pl	Gehwegplatten
	geplanter Hochbord		A	Asphaltbeton
	gepl. abgesenkter Hochbord / Tiefbord		Mo	Mosaik
	geplanter Fahrgastunterstand (FGU)		Gr	taktile Platten
	vorhandener Baum		Gr	Grün / unbesetzt
	Baumfällung			Anpassungsbereich
	geplanter Baum			Fahrbahn bzw. Gelände
	vorhandener Ablauf Rückbau			geplante Neigungsbruchpunkt
	vorhandener Ablauf in der Höhe anpassen			vorhandene Höhe
	geplanter Kasseler Sonderbord			vorhandene Höhe bleibt erhalten
	geplanter Entwässerungs-Aufsatzelement			geplante Höhe
	vorhandene Beleuchtung Rückbau			
	geplante Beleuchtung			
	geplanter Schutzzaun			
	geplante LSA			
	geplante Markierung			

Grundlagen	Verfasser	Datum
BZA Reinickendorf von Berlin Abt. Stadtentwicklung, Umwelt, Ordnung und Gewerbe	Fachbereich Vermessung	01/14

Änderung	gezeichnet	Index	Datum	Unterschrift

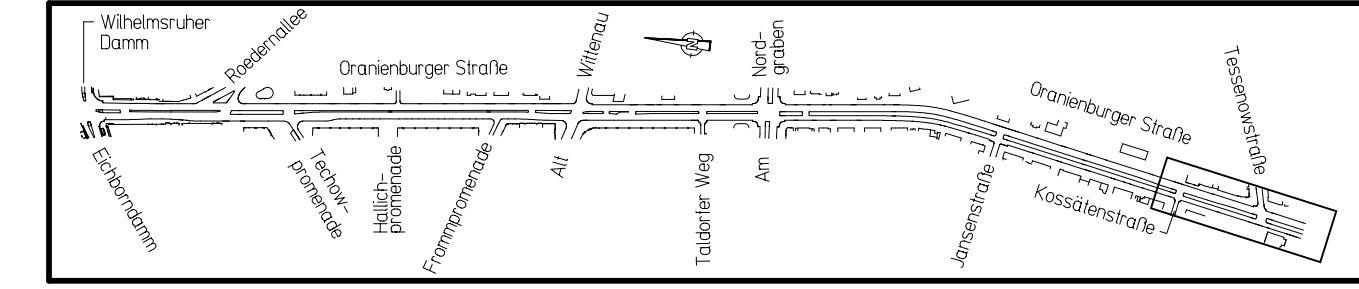

**Oranienburger Straße in Berlin-Reinickendorf
zwischen
Wilhelmsruher Damm und Tessenowstraße**

Maßnahme	Grundhafte Erneuerung der Verkehrsanlagen	EP
Darstellung	Lageplan mit Detail Kasseler Bord	Entwurfsplanung
Bauherr	Bezirksamt Reinickendorf von Berlin Tiefbau- und Landschaftsplanungsamt Eichborndamm 238 13437 Berlin	Blattgröße 116 x 045 freigegeben Datum, Unterschrift

Planverfasser	M + O Berlin Ingenieurgesellschaft für das Bauwesen mbH Beratende Ingenieure	Feurigstraße 54 10827 Berlin TEL : 030/355 902-0 FAX : 030/355 902-20 E-mail: dig@moberlin.de
---------------	---	---

bearbeitet	gezeichnet	Datum	Plan-Nr.	Index
Ludwig	Pultorak	15.04.2015	14001 SL 02/08	